

- LEGENDA- finisaje:**
- ① -tencuiala decorativa culoare alb
  - ② -tencuiala siliconica/placi ceramice, piatra naturala
  - ③ -panou decorativ/tencuiala decorativa culoare maro
  - ④ -placi ceramice de exterior
  - ⑥ -tamplarie PVC cu geam termoizolant culoare gri
  - ⑧ -jgheab/burlan metalic culoare gri RAL 7024
  - ⑨ -invelitoare tabla profilata vopsita multistrat culoare gri RAL 7024
  - ⑩ -pazie metalica culoare gri RAL 7024
  - ⑪ -cos de fum
  - ⑫ -balustrada lemn

**- CATEGORIA " D " DE IMPORTANTA**  
 - conform HGR nr. 766/1997 ,anexa 3  
 constructii de importanta redusa


**- CLASA " IV " DE IMPORTANTA**  
 - conform Normativului P100-1/2013,  
 cladiri de importanta redusa.

**NOTA:**  
 \* orice modificare la proiect (daca conditiile tehnice o impun) se va face doar cu acordul proiectantului.  
 Daca nu se respecta prevederile proiectului si daca proiectantul nu este solicitat, orice neconcordanza survenita in timpul executie il absolve pe proiectant de orice raspundere, iar beneficiarul isi asuma intreaga responsabilitate.

ORDINUL ARHITECTILOR  
 DIN ROMANIA  
 7/99  
 Marius - Daniel  
 ROSCA  
 Arhitect cu drept de semnatura

VERIFICATOR/EXPERT	NUME	SEMNATURA	CERINTA	REFERAT/EXPERTIZA NR./DATA
<p><b>S.C. ARHIFUSION S.R.L.</b>        Bordesti, Jud. Vrancea, tel: 0732 528 732        Nr. O.R.C 139/98/15.02.2017 ; CUI: 37041352</p>				<b>Beneficiar:</b> <b>TOCILA CATALIN-NARCIS</b>
SPECIFICATIE	NUME	SEMNATURA	Scara:	<b>Titlu proiect:</b>
sef proiect:	arh. Marius ROSCA		<b>1:50</b>	<b>Construire LOCUINTA PARTER</b>
proiectat:	arh. Marius ROSCA		Data:	Com. Bordesti, Sat Bordestii de Jos, str. Calea Tamboiestii, Tarla 24, Parcela 670Cc, 671V, C.F. 51249, Jud. Vrancea
desenat:	Adrian PANAIT		01.2023	<b>Titlu plansa:</b>
				<b>Fatada Sud</b>
				<b>Faza:</b> D.T.A.C. + P.T.
				<b>Plansa nr.</b> A-08
				<b>Proiect:</b> 3/01/23

Prezentul proiect reprezinta proprietatea intelectuala a firmei S.C. ARHIFUSION S.R.L. - Prezentul proiect poate fi folosit doar pentru aceasta lucrare - Orice reproducere partiala sau totala poate fi facuta doar cu acordul prealabil al S.C. ARHIFUSION S.R.L.

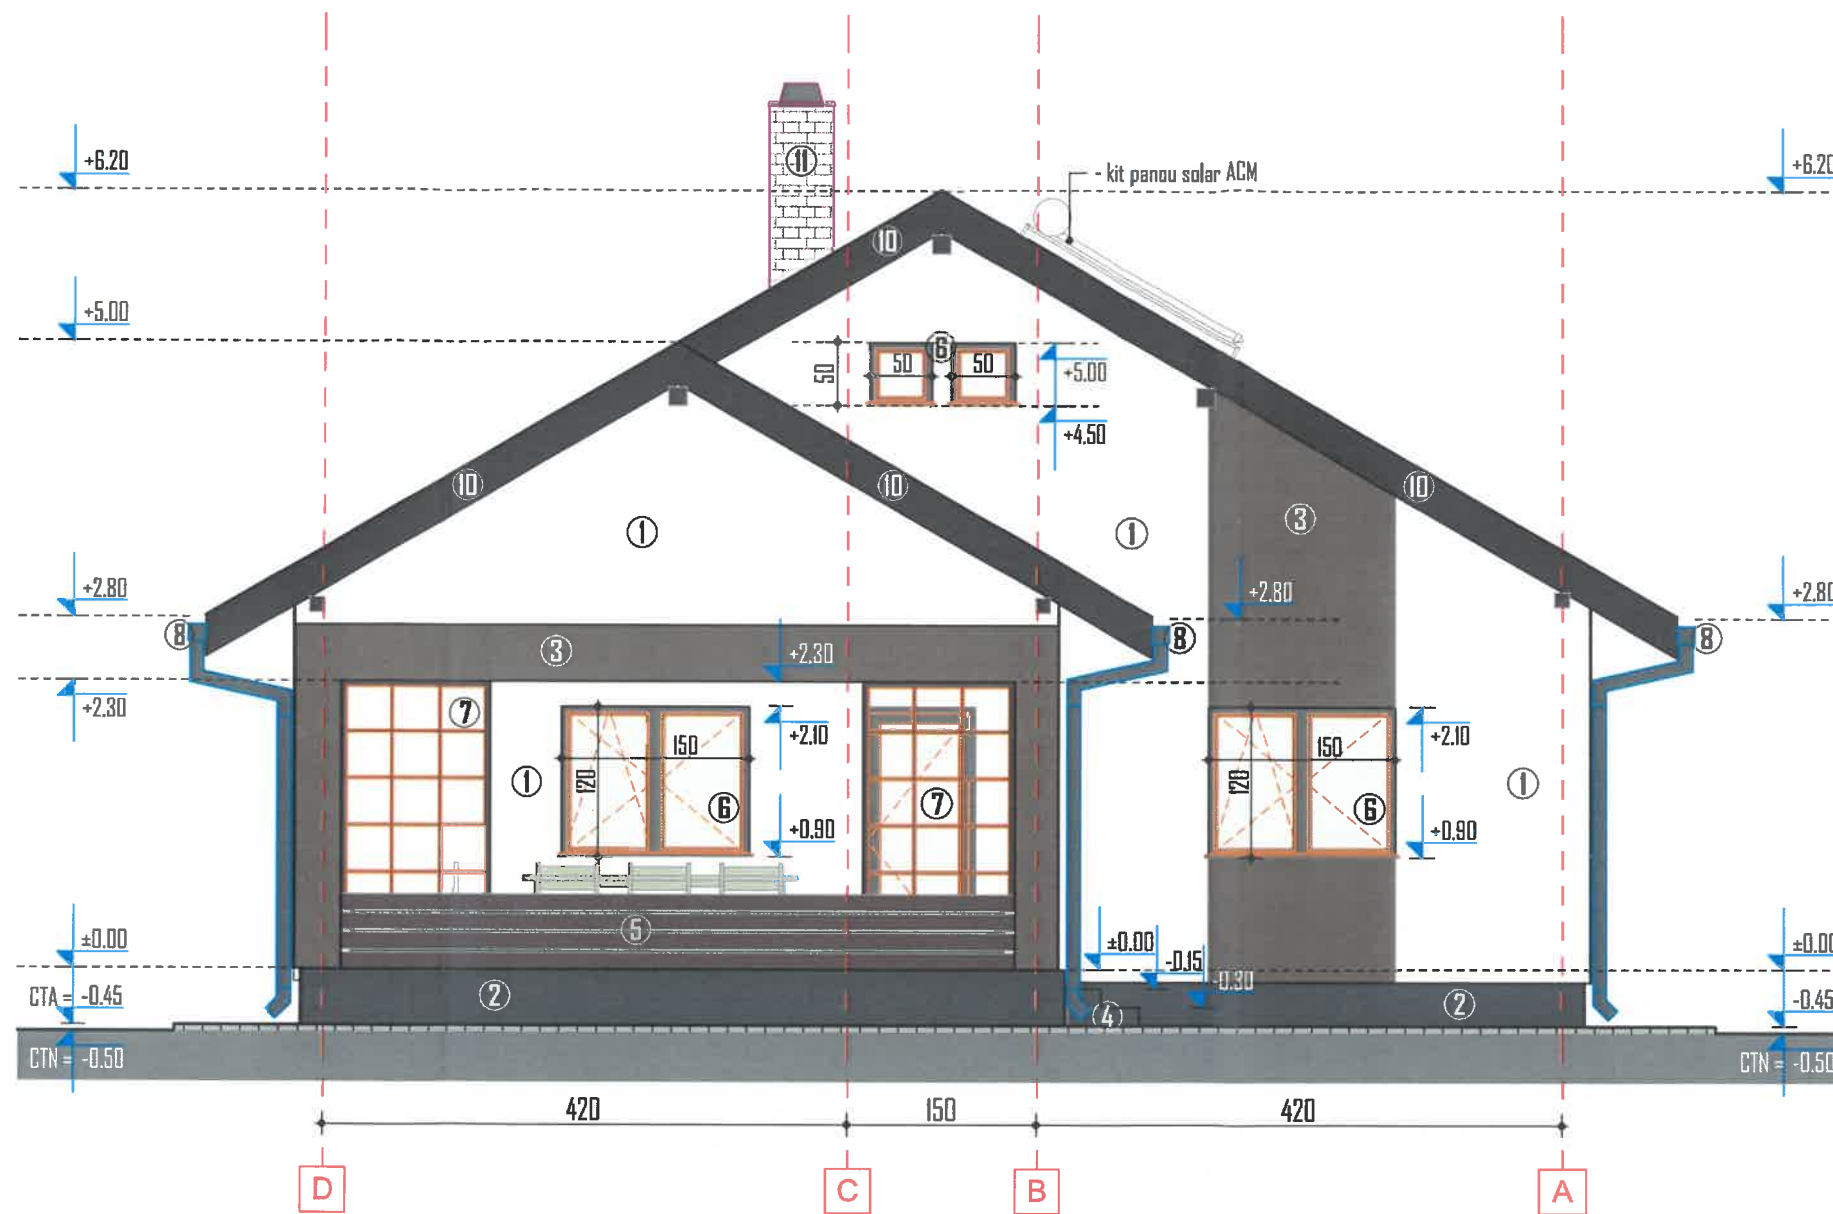

- LEGENDA- finisaje:**
- ① -tencuiala decorativa culoare alb
  - ② -tencuiala siliconica/placi ceramice, piatra naturala
  - ③ -panou decorativ/tencuiala decorativa culoare maro
  - ④ -placi ceramice antiderapante de exterior
  - ⑤ -jardiniera lemn
  - ⑥ -tamplarie PVC cu geam termoizolant culoare gri
  - ⑦ -panouri decorative din lemn
  - ⑧ -jgheab/burlan metalic culoare gri RAL 7024
  - ⑩ -pazie metalica culoare gri RAL 7024
  - ⑪ -cos de fum

- CATEGORIA " D " DE IMPORTANTA  
- conform HGR nr. 766/1997 ,anexa 3  
constructii de importanta redusa

- CLASA " IV " DE IMPORTANTA  
- conform Normativului PI00-I/2013,  
cladiri de importanta redusa.


ORDINUL ARHITECTILOR  
DIN ROMANIA  
7/09  
Marius Daniel  
ROSCA  
Arhitect cu drept de semnatura

**NOTA:**

\* orice modificare la proiect (daca conditiile tehnice o impun) se va face doar cu acordul proiectantului.  
Daca nu se respecta prevederile proiectului si daca proiectantul nu este solicitat, orice neconcordanza survenita in timpul executie il absolve pe proiectant de orice raspundere, iar beneficiarul isi asuma intreaga responsabilitate.

VERIFICATOR/EXPERT	NUME	SEMNATURA	CERINTA	REFERAT/EXPERTIZA NR./DATA
<p><b>S.C. ARHIFUSION S.R.L.</b> Bordesti, Jud. Vrancea, tel: 0732 528 732 Nr. O.R.C. 139/98/15.02.2017 ; CUI: 37041352</p>				<b>Beneficiar:</b> <b>TOCILA CATALIN-NARCIS</b> Proiect: 3/01/23
SPECIFICATIE	NUME	SEMNATURA	Scara:	<b>Titlu proiect:</b>
sef proiect:	arh. Marius ROSCA		<b>1:50</b>	<b>Construire LOCUINTA PARTER</b>
proiectat:	arh. Marius ROSCA		Data:	Com. Bordesti, Sat Bordestii de Jos, str. Calea Tamboiesti, Tarla 24, Parcela 670Cc, 671V, C.F. 51249, Jud. Vrancea
desenat:	Adrian PANAITA		01.2023	<b>Titlu plansa:</b>
				<b>Fatada Vest</b>
				Faza: <b>D.T.A.C. + P.T.</b>
				Plansa nr. <b>A-10</b>

Prezentul proiect reprezinta proprietatea intelectuala a firmei S.C. ARHIFUSION S.R.L. - Prezentul proiect poate fi folosit doar pentru aceasta lucrare - Orice reproducere partiala sau totala poate fi facuta doar cu acordul prealabil al S.C. ARHIFUSION S.R.L.

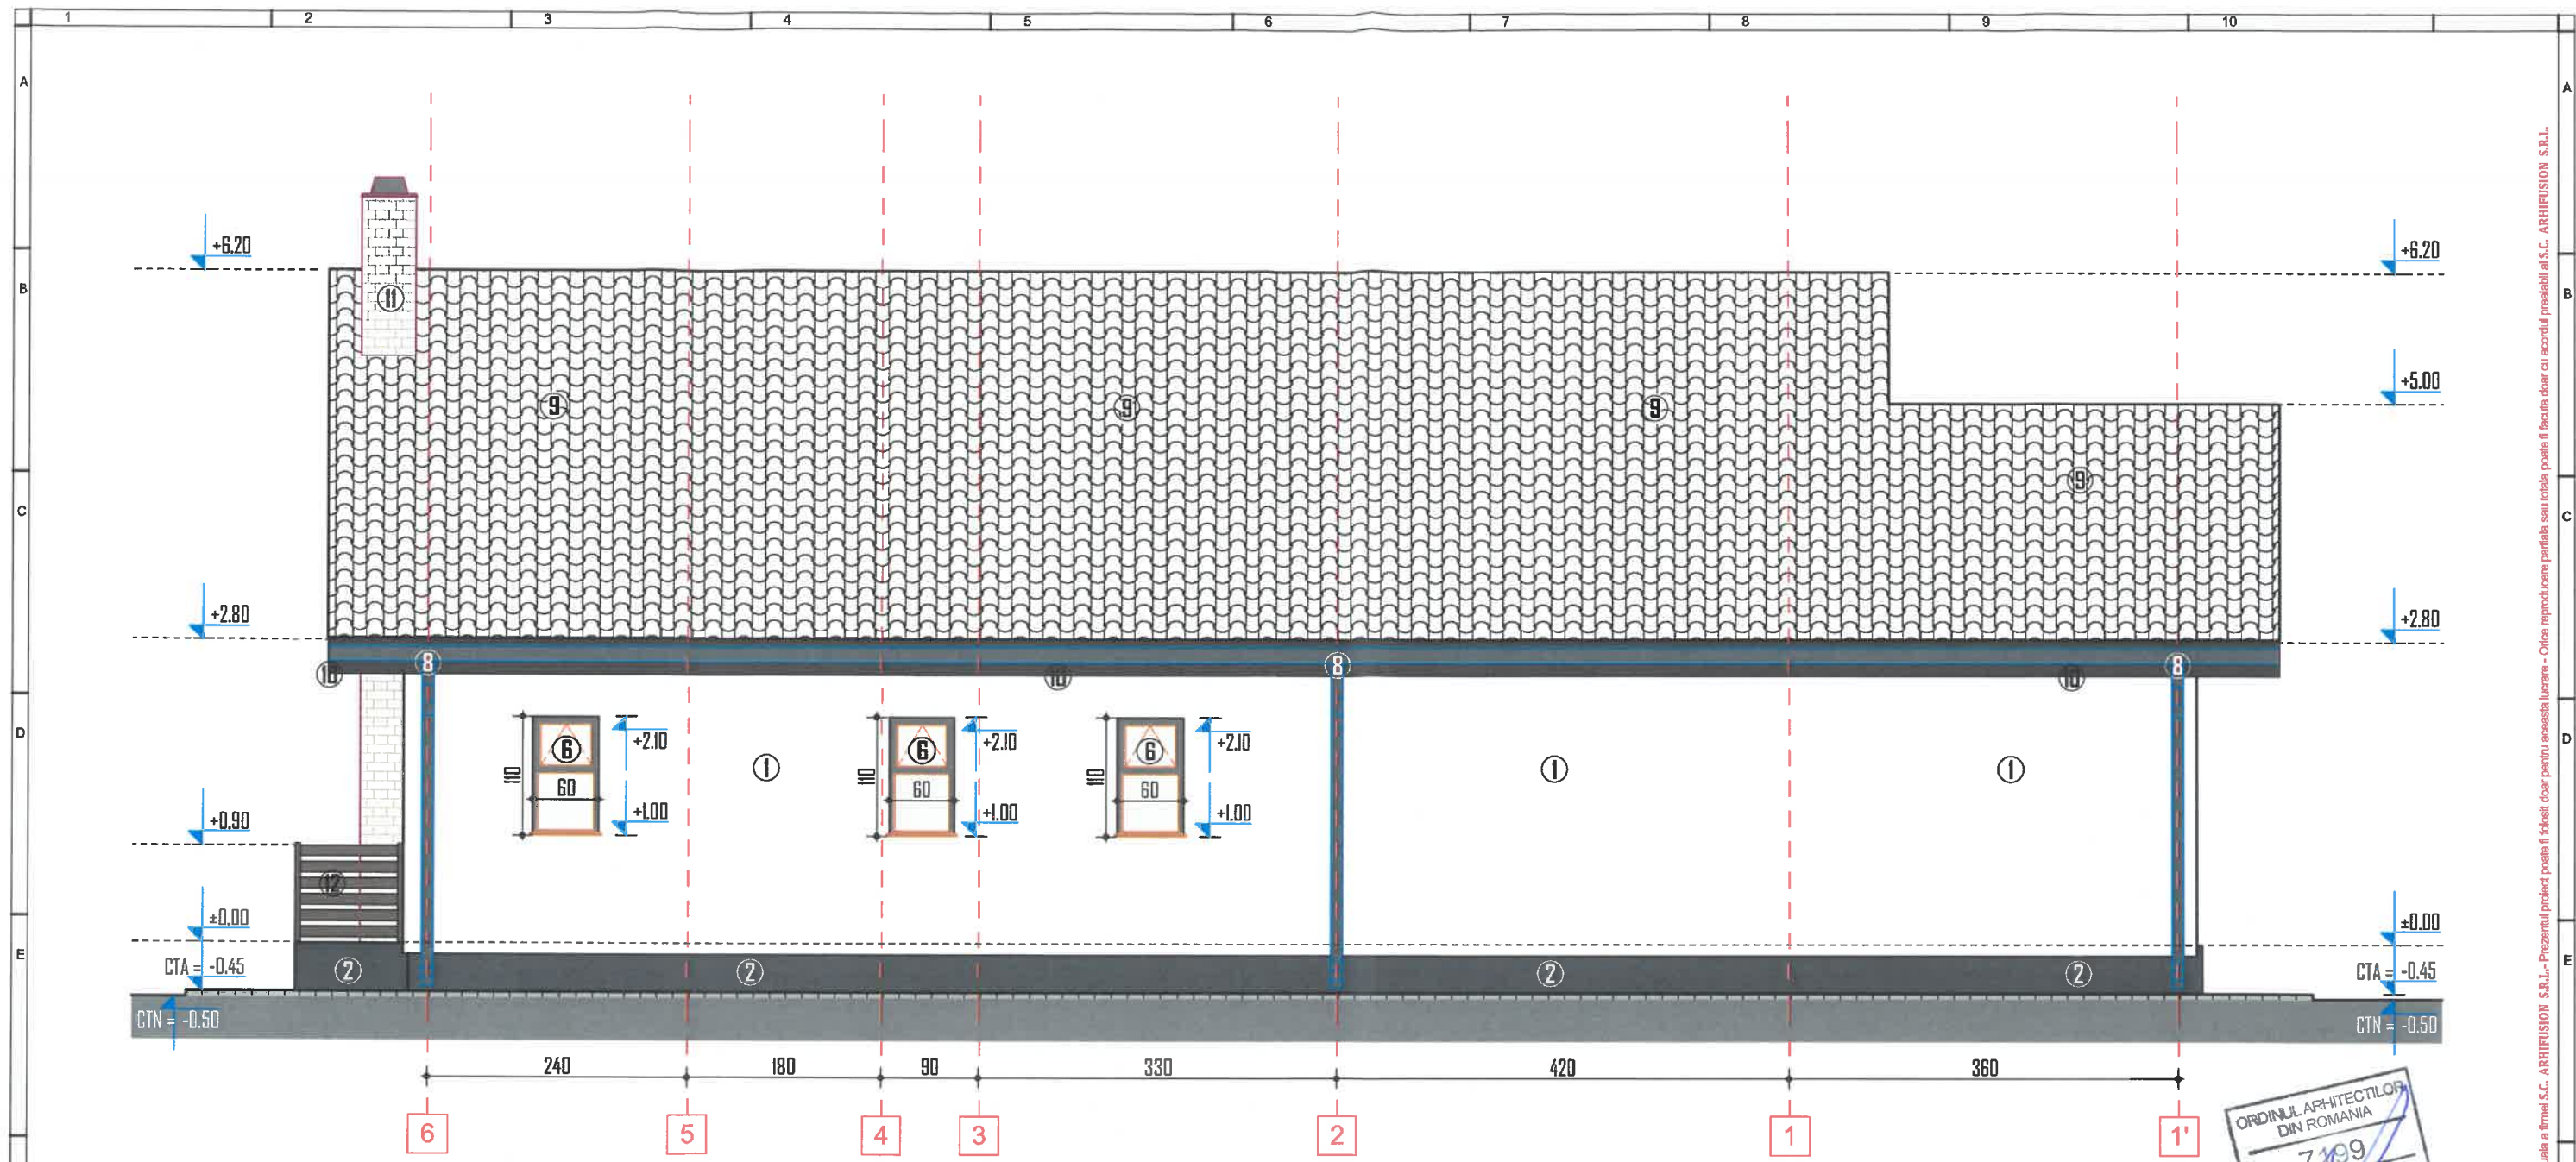

- LEGENDA- finisaje:**
- ① -tencuiala decorativa culoare alb
  - ② -tencuiala siliconica/placi ceramice, piatra naturala
  - ③ -tamplarie PVC cu geam termoizolant culoare gri
  - ④ -jgheab/burlan metalic culoare gri RAL 7024
  - ⑤ -invelitoare tabla profilata vopsita multistrat culoare gri RAL 7024
  - ⑥ -pazie metalica culoare gri RAL 7024
  - ⑦ -cos de fum
  - ⑧ -balustrada lemn

**- CATEGORIA " D " DE IMPORTANTA**  
 - conform HGR nr. 766/1997 ,anexa 3  
 constructii de importanta redusa

**- CLASA " IV " DE IMPORTANTA**  
 - conform Normativului P100-I/2013,  
 cladiri de importanta redusa.

**NOTA:**  
 \* orice modificare la proiect (daca conditiile tehnice o impun) se va face doar cu acordul proiectantului.  
 Daca nu se respecta prevederile proiectului si daca proiectantul nu este solicitat, orice neconcordanta survenita in timpul executie il absolve pe proiectant de orice raspundere, iar beneficiarul isi asuma intreaga responsabilitate.

ORDINUL ARHITECTILOR  
 DIN ROMANIA  
 7/199  
 Marius Daniel ROSCA  
 Arhitect cu drept de semnatura

VERIFICATOR/EXPERT	NUME	SEMNATURA	CERINTA	REFERAT/EXPERTIZA NR./DATA
<p><b>S.C. ARHIFUSION S.R.L.</b>          Bordesti, Jud. Vrancea, tel: 0732 528 732          Nr. O.R.C. 139/98/15.02.2017 ; CUI: 37041352</p>				<b>Beneficiar:</b> <b>TOCILA CATALIN-NARCIS</b>
SPECIFICATIE	NUME	SEMNATURA	Scara:	<b>Titlu proiect:</b>
sef proiect:	arh. Marius ROSCA		<b>1:50</b>	<b>Construire LOCUINTA PARTER</b>
proiectat:	arh. Marius ROSCA		Data:	Com. Bordesti, Sat Bordestii de Jos, str. Calea Tamboiesti, Tarla 24, Parcela 670Cc, 671V, C.F. 51249, Jud. Vrancea
desenat:	Adrian PANAITE		01.2023	<b>Titlu plansa:</b>
				<b>Fatada Nord</b>
				Proiect: 3/01/23
				Faza: D.T.A.C. + P.T.
				Plansa nr. A-07

Prezentul proiect reprezinta proprietatea intelectuala a firmei S.C. ARHIFUSION S.R.L. - Prezentul proiect poate fi folosit doar pentru aceasta Locare - Orice reproducere partiala sau totala poate fi facuta doar cu acordul prealabil al S.C. ARHIFUSION S.R.L.